


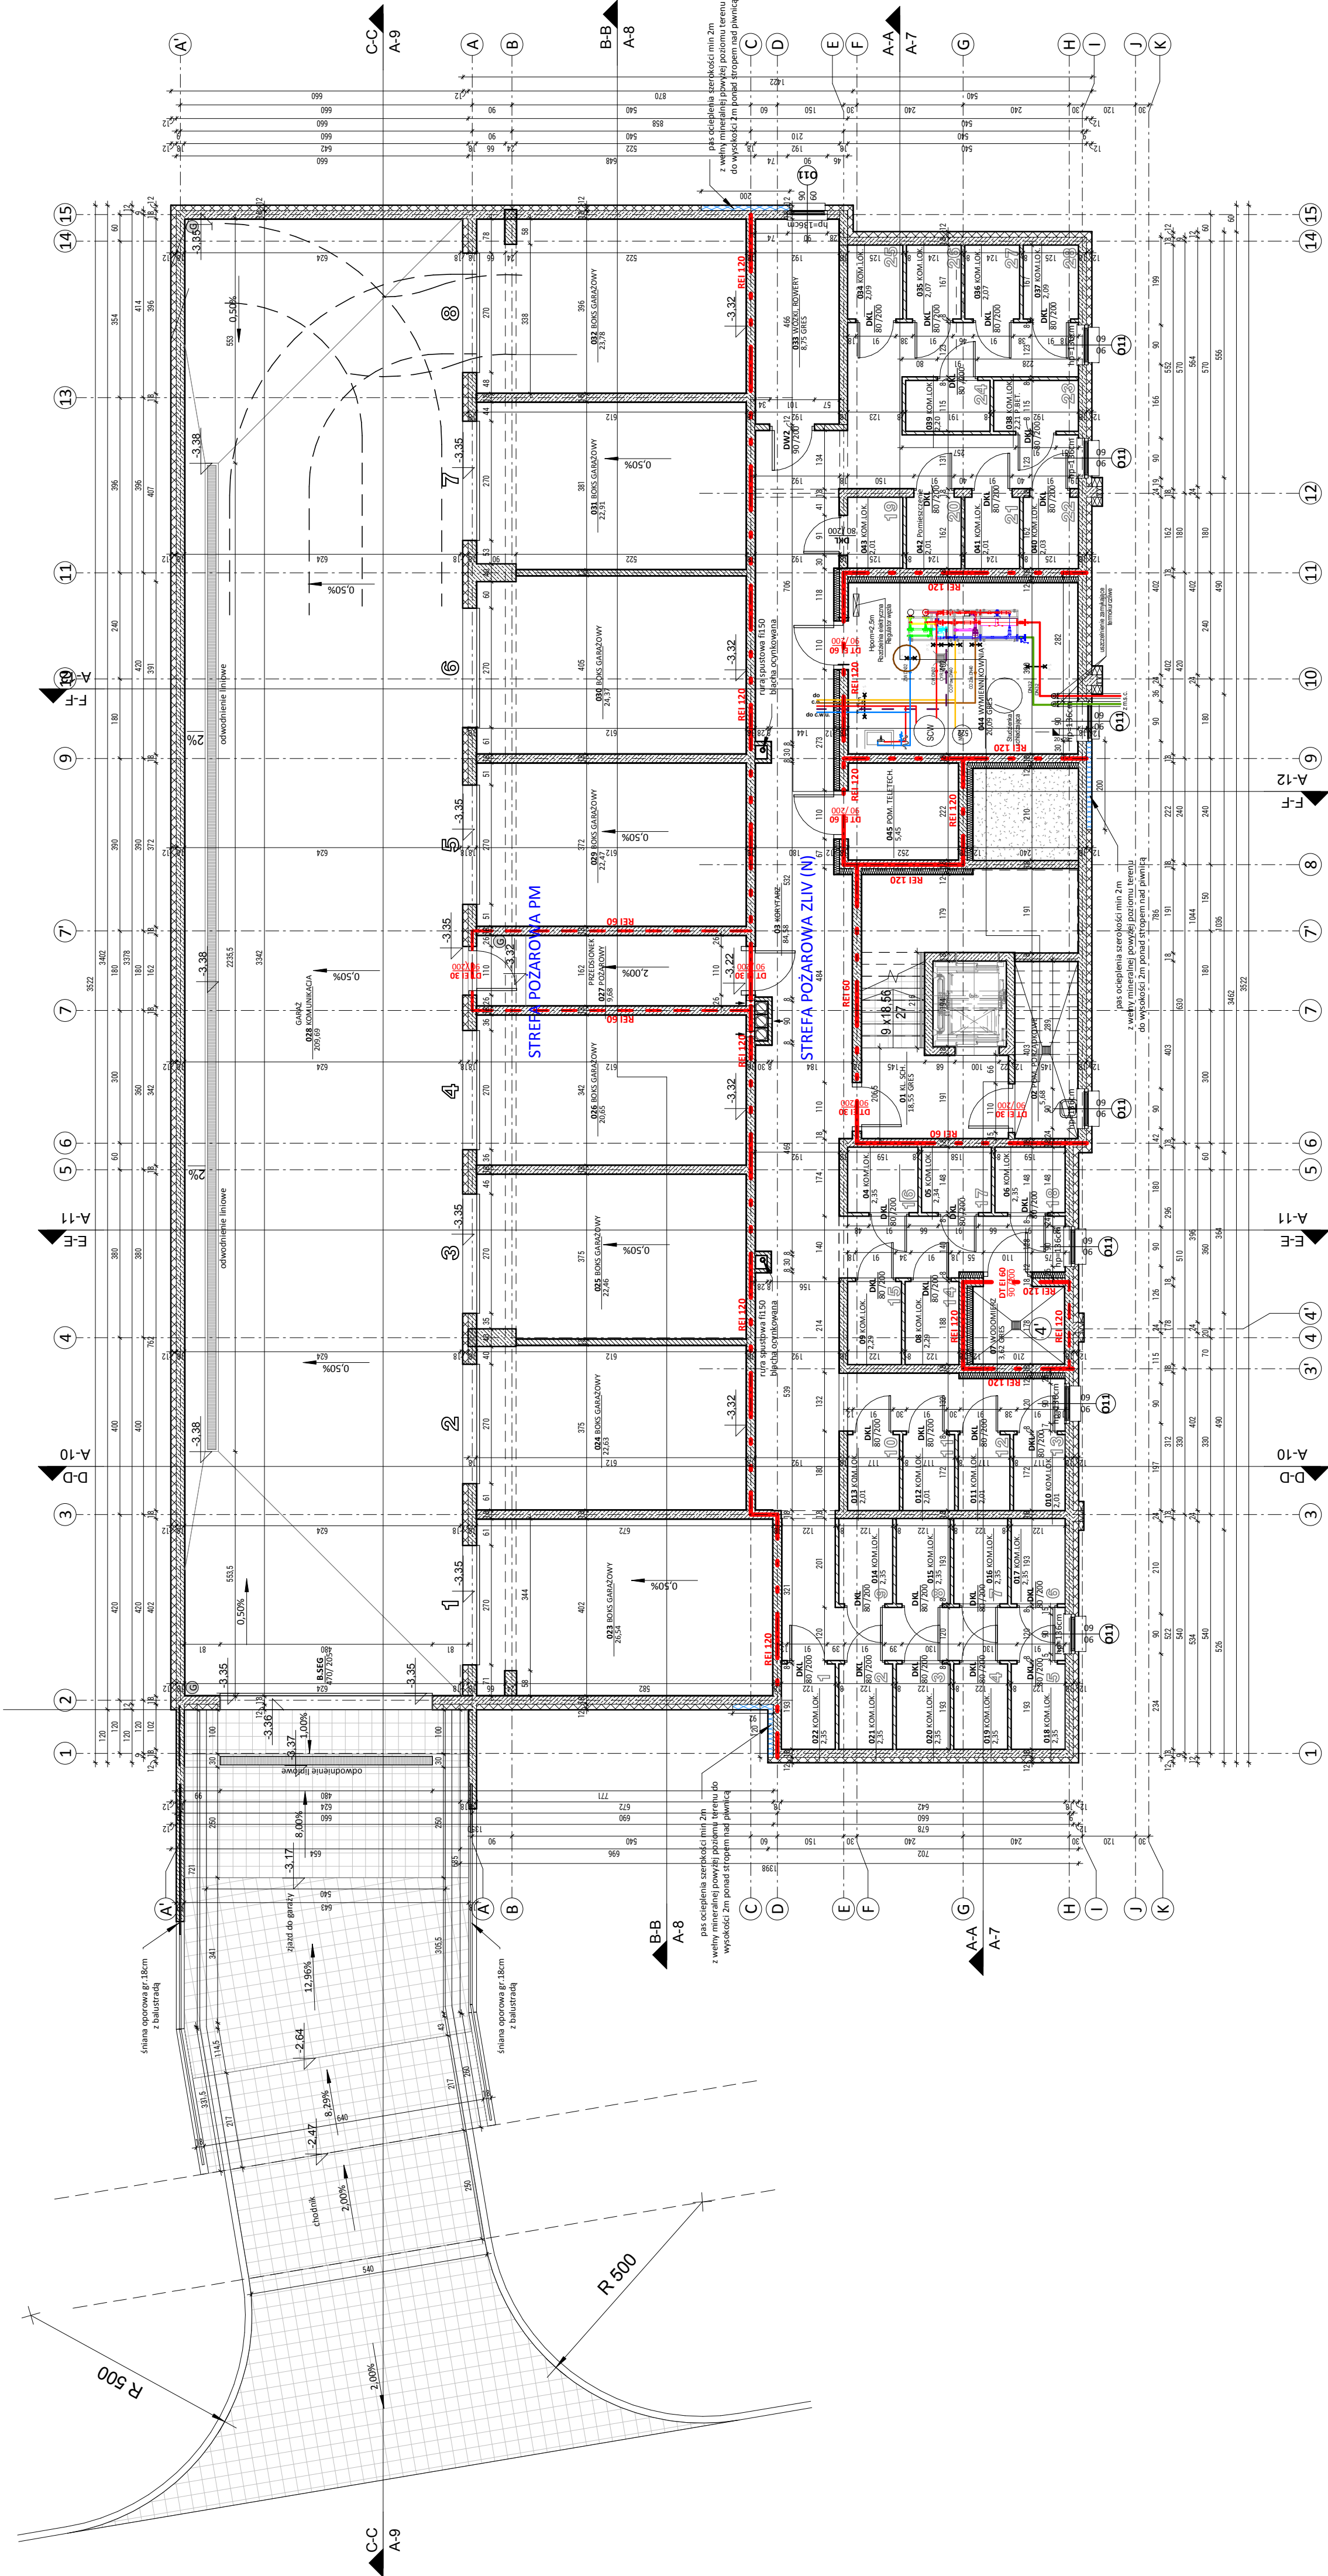

TEMAT: BUDYNEK MIESZKALNY WIELORODZINNY NR2

ADRES: LUDZBARK WARMIŃSKI
ul. Jarosława Dąbrowskiego
Dz. nr 22/5, 22/9, 22/10 i 22/11
- obr.: Ldzbark 2

INWESTOR: Jacek Olszewski
prowadzący działalność gosp. pod nazwą:
PHU GROT Jacek Olszewski
ul. Czerniewskiego 16, 12-200 Pisz

RZUT PIWNICY

1 : 100

 PRACOWNIA PROJEKTOWA	AKON Ceyrowa OLSZTYN, ul. Białostocka 25 OLSZTYN, ul. Koszalińska 10/12 tel. 89 542 91 34, prakon@rs.pl	BRANŻA: ARCH.
		SKALA: 1 : 100
OBIEKT: BUDYNEK MIESZKALNY WIELORODZINNY NR 2		DATA: 07.2022
ADRES: LUDZBARK WARMIŃSKI, dz. nr 22/5, 22/9, 22/10, 22/11 - obr. Ldzbark 2		NR RYS.: A-1
TEMAT: RZUT PIWNICY		BUDOWLANI ZAMIENNY
INWESTOR: PHU GROT Jacek Olszewski, 12-200 Pisz, ul. Czerniewskiego 16		
PROJEKTANT: mgr inż. arch. Marian Ceyrowa		
SPRAWDZAJĄCY: mgr inż. arch. Agnieszka Wajcowski		
OPRACOWAŁ:		
PRAWA AUTORSKIE ZASTRZEŻONE		