


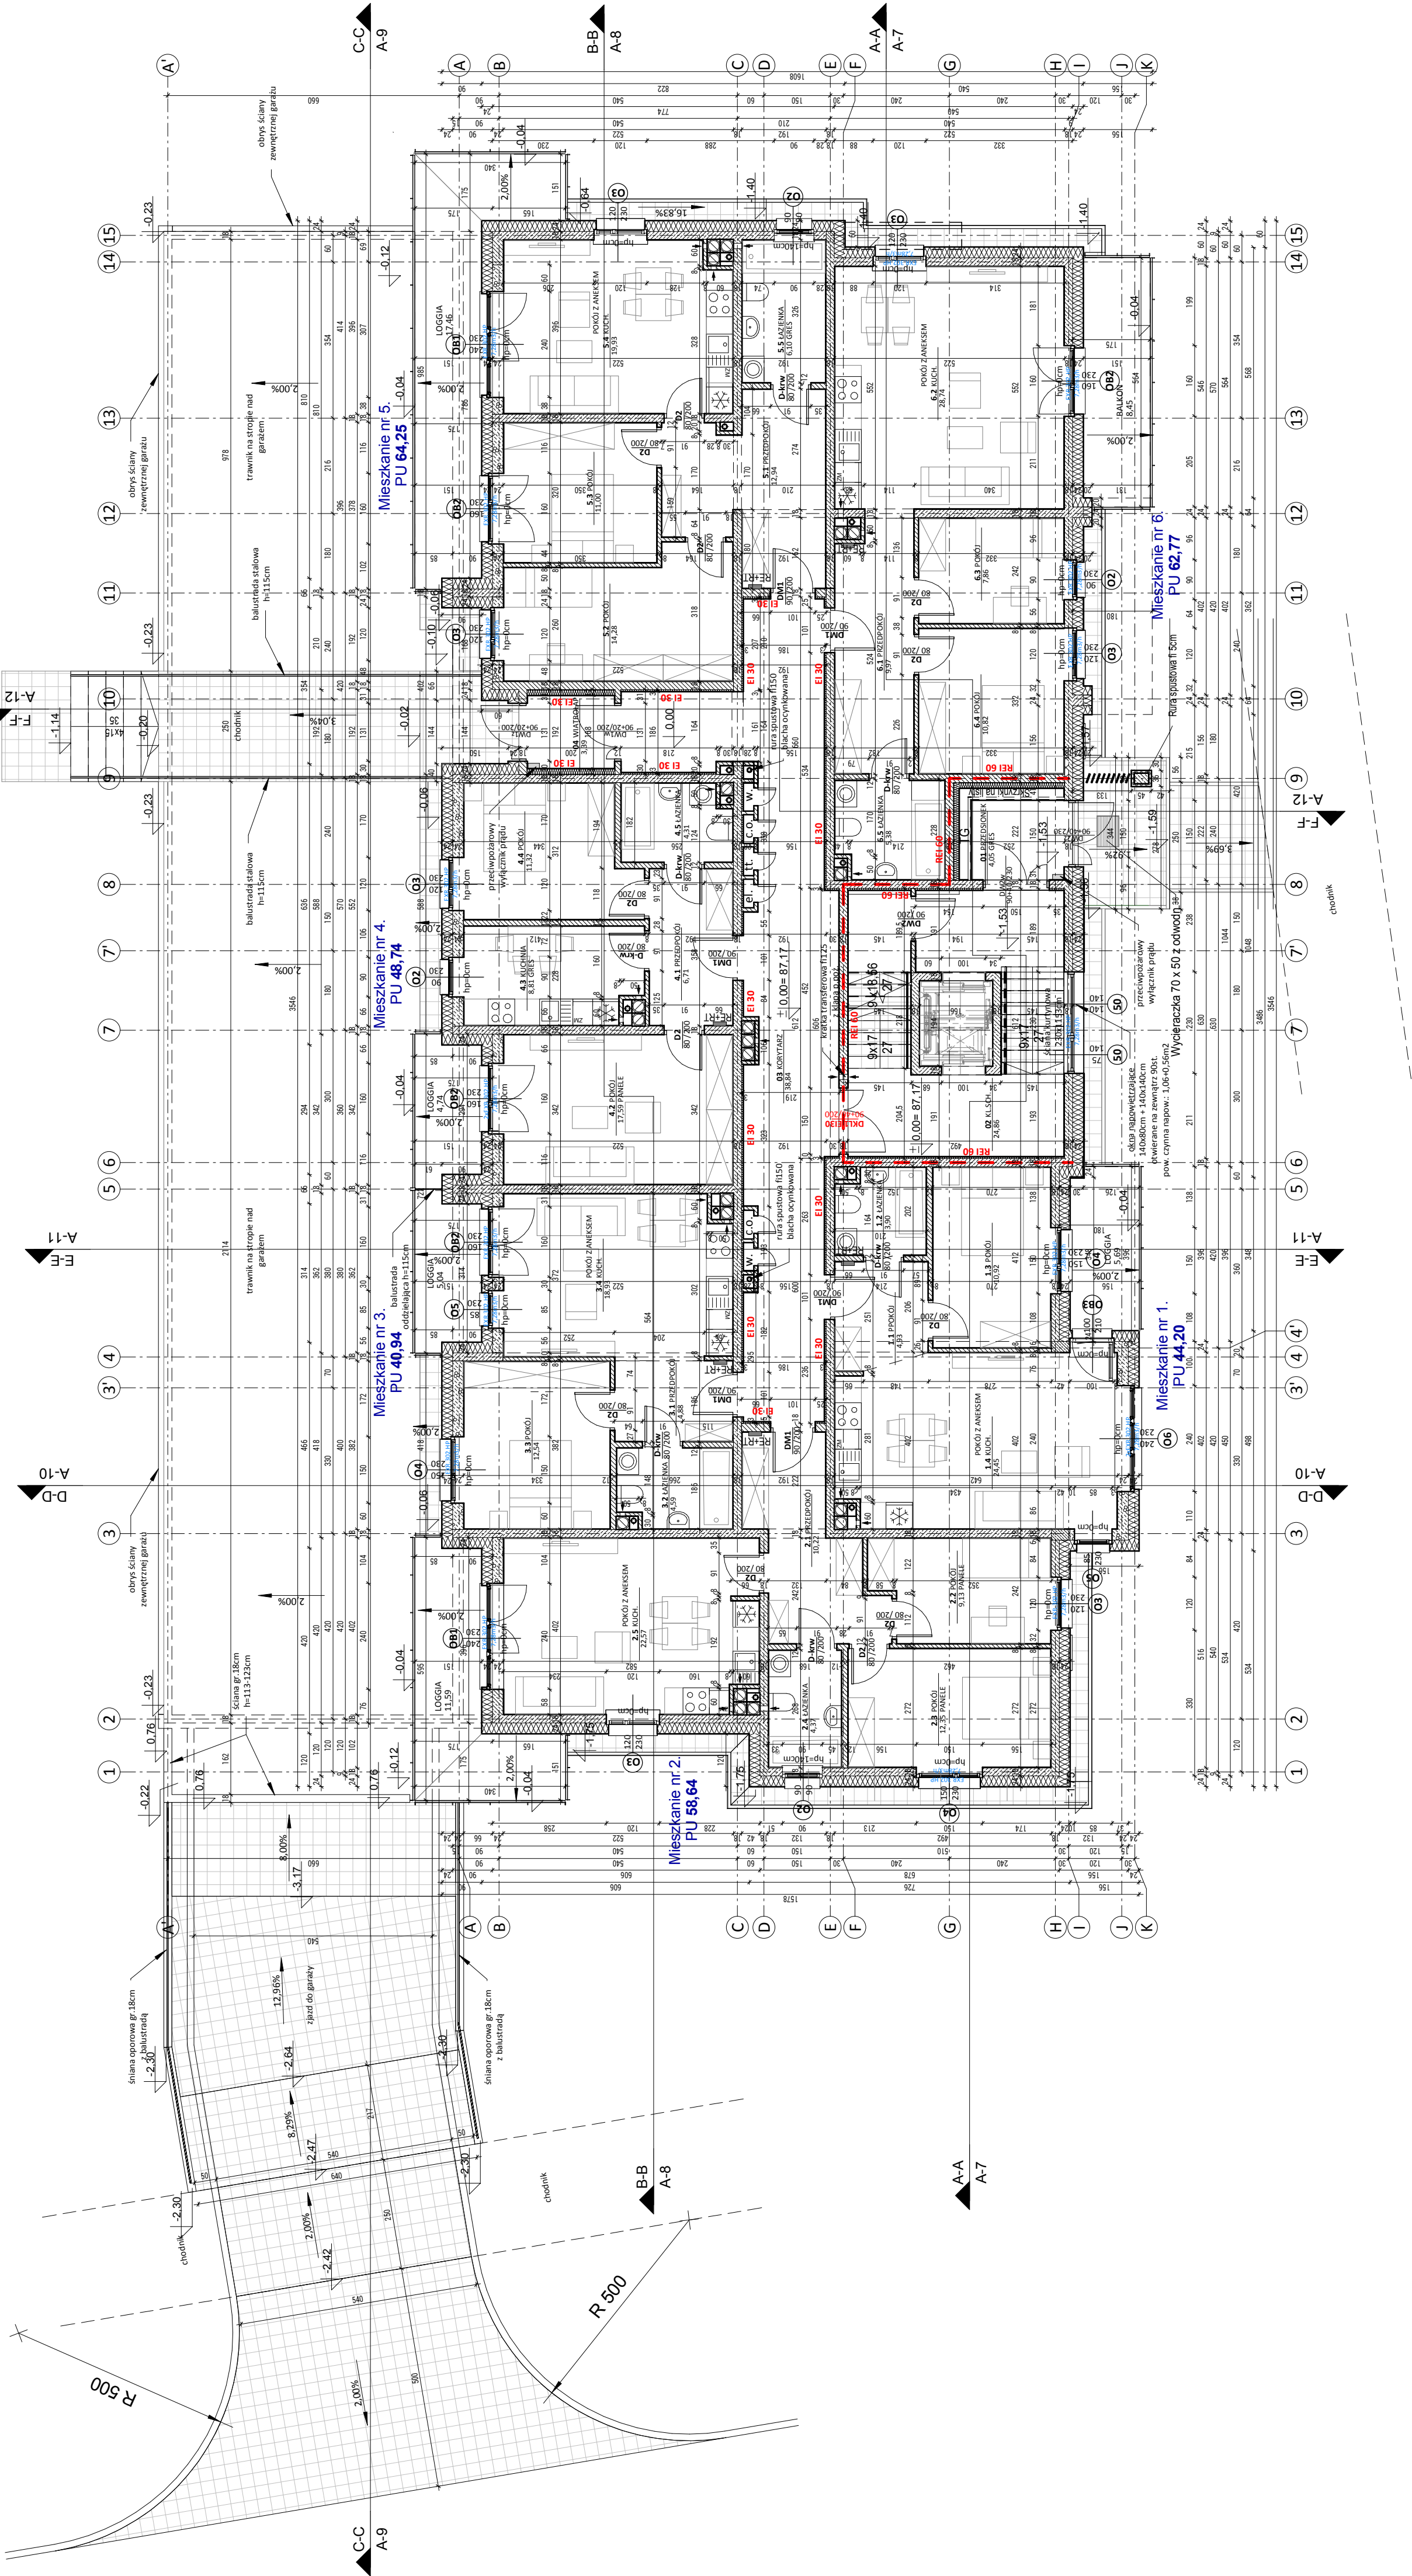

TEMAT: BUDYNEK MIESZKALNY WIELORODZINNY NR2

ADRES: LUDZBARK WARMIŃSKI
ul. Jarosława Dąbrowskiego
Dz. nr 22/5, 22/9, 22/10 i 22/11
- obr.: Ldzbrak 2

INWESTOR: Jacek Olszewski
prowadzący działalność gosp. pod nazwą:
PHU GROT Jacek Olszewski
ul. Czerniewskiego 16, 12-200 Pisz

RZUT PARTERU

1 : 100

	BRANŻA: ARCH.	ARCH. Anna Ceyrowa
	SKALA: 1 : 100	OLSZTYN, ul. Białostocka 25
PRACOWNIA PROJEKTOWA	DATA: 07.2022	OLSZTYN, ul. Koszalińska 10/12
		tel. 89 542 91 34, prakon@rs.pl
OBIEKT: BUDYNEK MIESZKALNY WIELORODZINNY NR 2	NR RYS.: A-2	
ADRES: LUDZBARK WARMIŃSKI, dz. nr 22/5, 22/9, 22/10, 22/11 - obr. Ldzbrak 2	BUDOWLANI ZAMIEYNI	
TEMAT: RZUT PARTERU		
INWESTOR: PHU GROT Jacek Olszewski, 12-200 Pisz, ul. Czerniewskiego 16		
	PROJEKTANT: mgr inż. arch. Marian Ceyrowa	upr. nr 53/99/OL
SPRAWDZAJĄCY: mgr inż. arch. Agnieszka Wajcownik		
	OPRACOWAŁ: mgr inż. arch. Agnieszka Wajcownik	upr. nr 3/WMOKK/2016
PRAWA AUTORSKIE ZASTRZEŻONE		