



**OLSZEWSKI**  
DEVELOPMENT.PL



PHU GROT, UL. CZERNIEWSKIEGO 16, PISZ


TEL: 515 275 058 / 604 140 948

(7.00 - 18.00)

(7.00 - 15.00)

biuro@olszewskidevelopment.pl

KOLNO; ul. Witosza

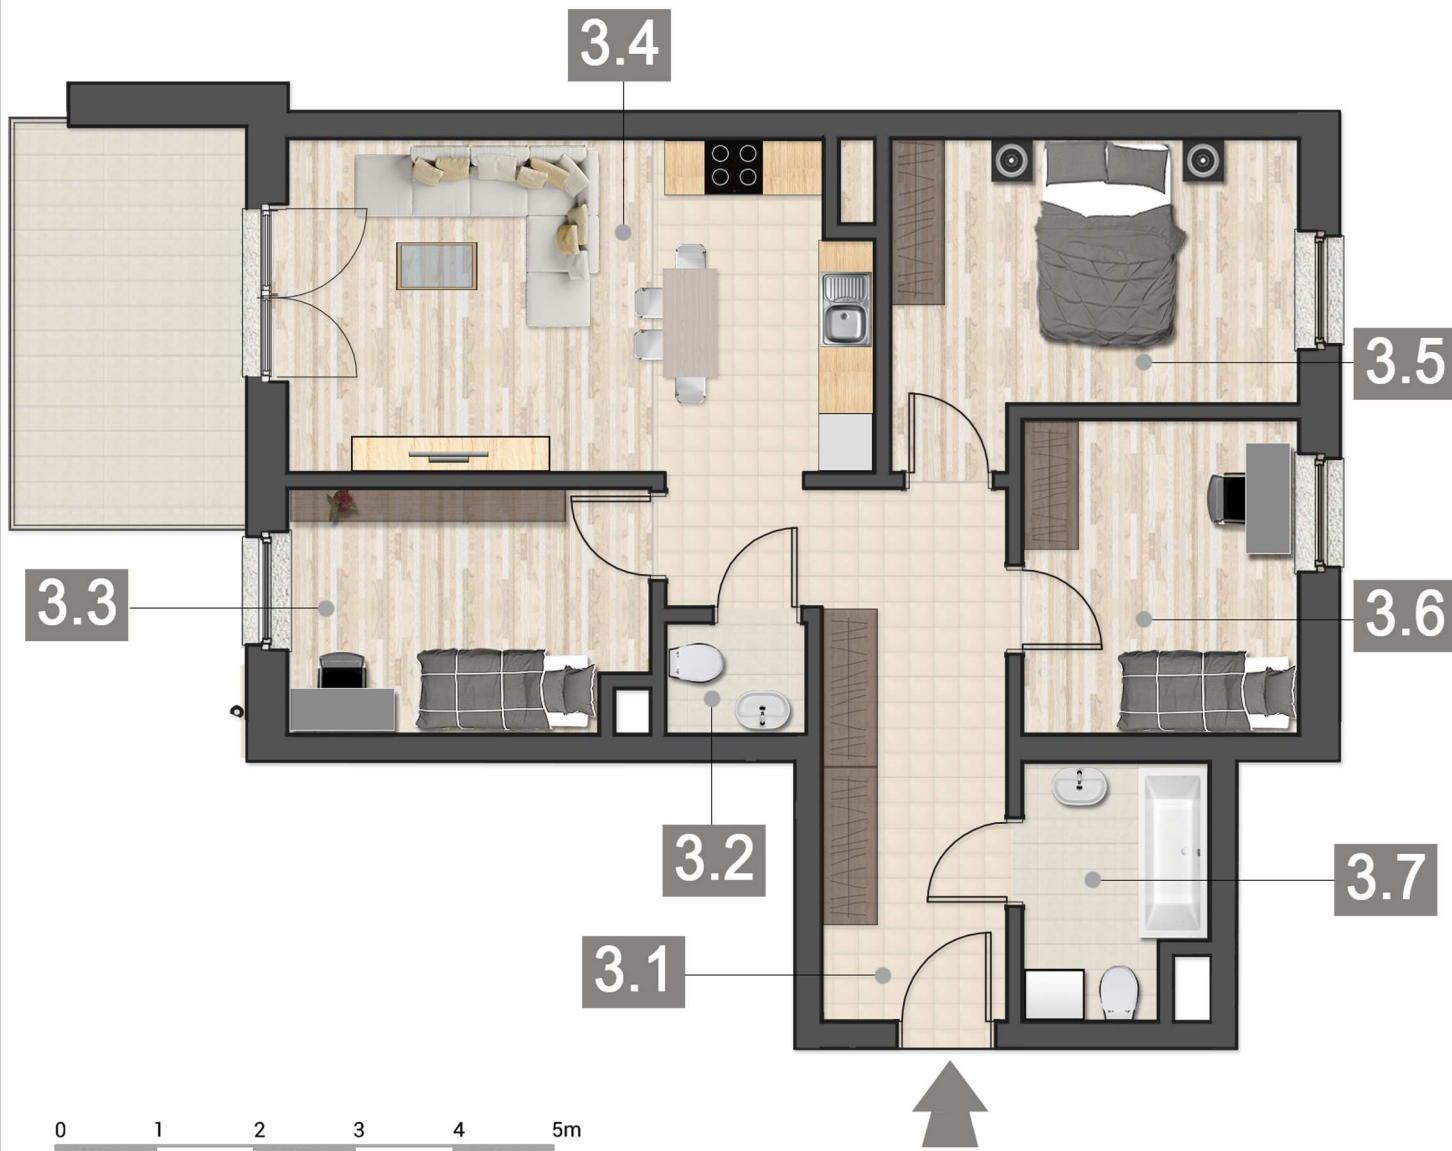

**PARTER**

MIESZKANIE NR **3**

**66,64** m<sup>2</sup>  
POWIERZCHNIA

3.1	PRZEDPOKÓJ	11,49m <sup>2</sup>
3.2	W.C	1,59m <sup>2</sup>
3.3	POKÓJ 1-os.	8,79m <sup>2</sup>
3.4	POKÓJ Z ANEKSEM	19,50m <sup>2</sup>
3.5	POKÓJ 2-os.	11,87m <sup>2</sup>
3.6	POKÓJ 1-os.	8,87m <sup>2</sup>
3.7	ŁAZIENKA	4,53m <sup>2</sup>
	BALKON	9,04m <sup>2</sup>

**BUDYNEK 1**



**AKON**  
PRACOWNIA PROJEKTOWA

PRAWA AUTORSKIE ZASTRZEŻONE.