

TEMAT:

BUDYNEK MIESZKALNY WIELORODZINNY NR2

ADRES:


LIDZBARK WARMIŃSKI
ul. Jarosława Dąbrowskiego
Dz. nr: 22/5, 22/9, 22/10 i 22/11
- obr.: Lidzbark 2

INWESTOR:

Jacek Olszewski
prowadzący działalność gosp. pod nazwą:
PHU GROT Jacek Olszewski
ul. Czerniewskiego 16, 12-200 Piśz

RZUT I PIĘTRA

1 : 100

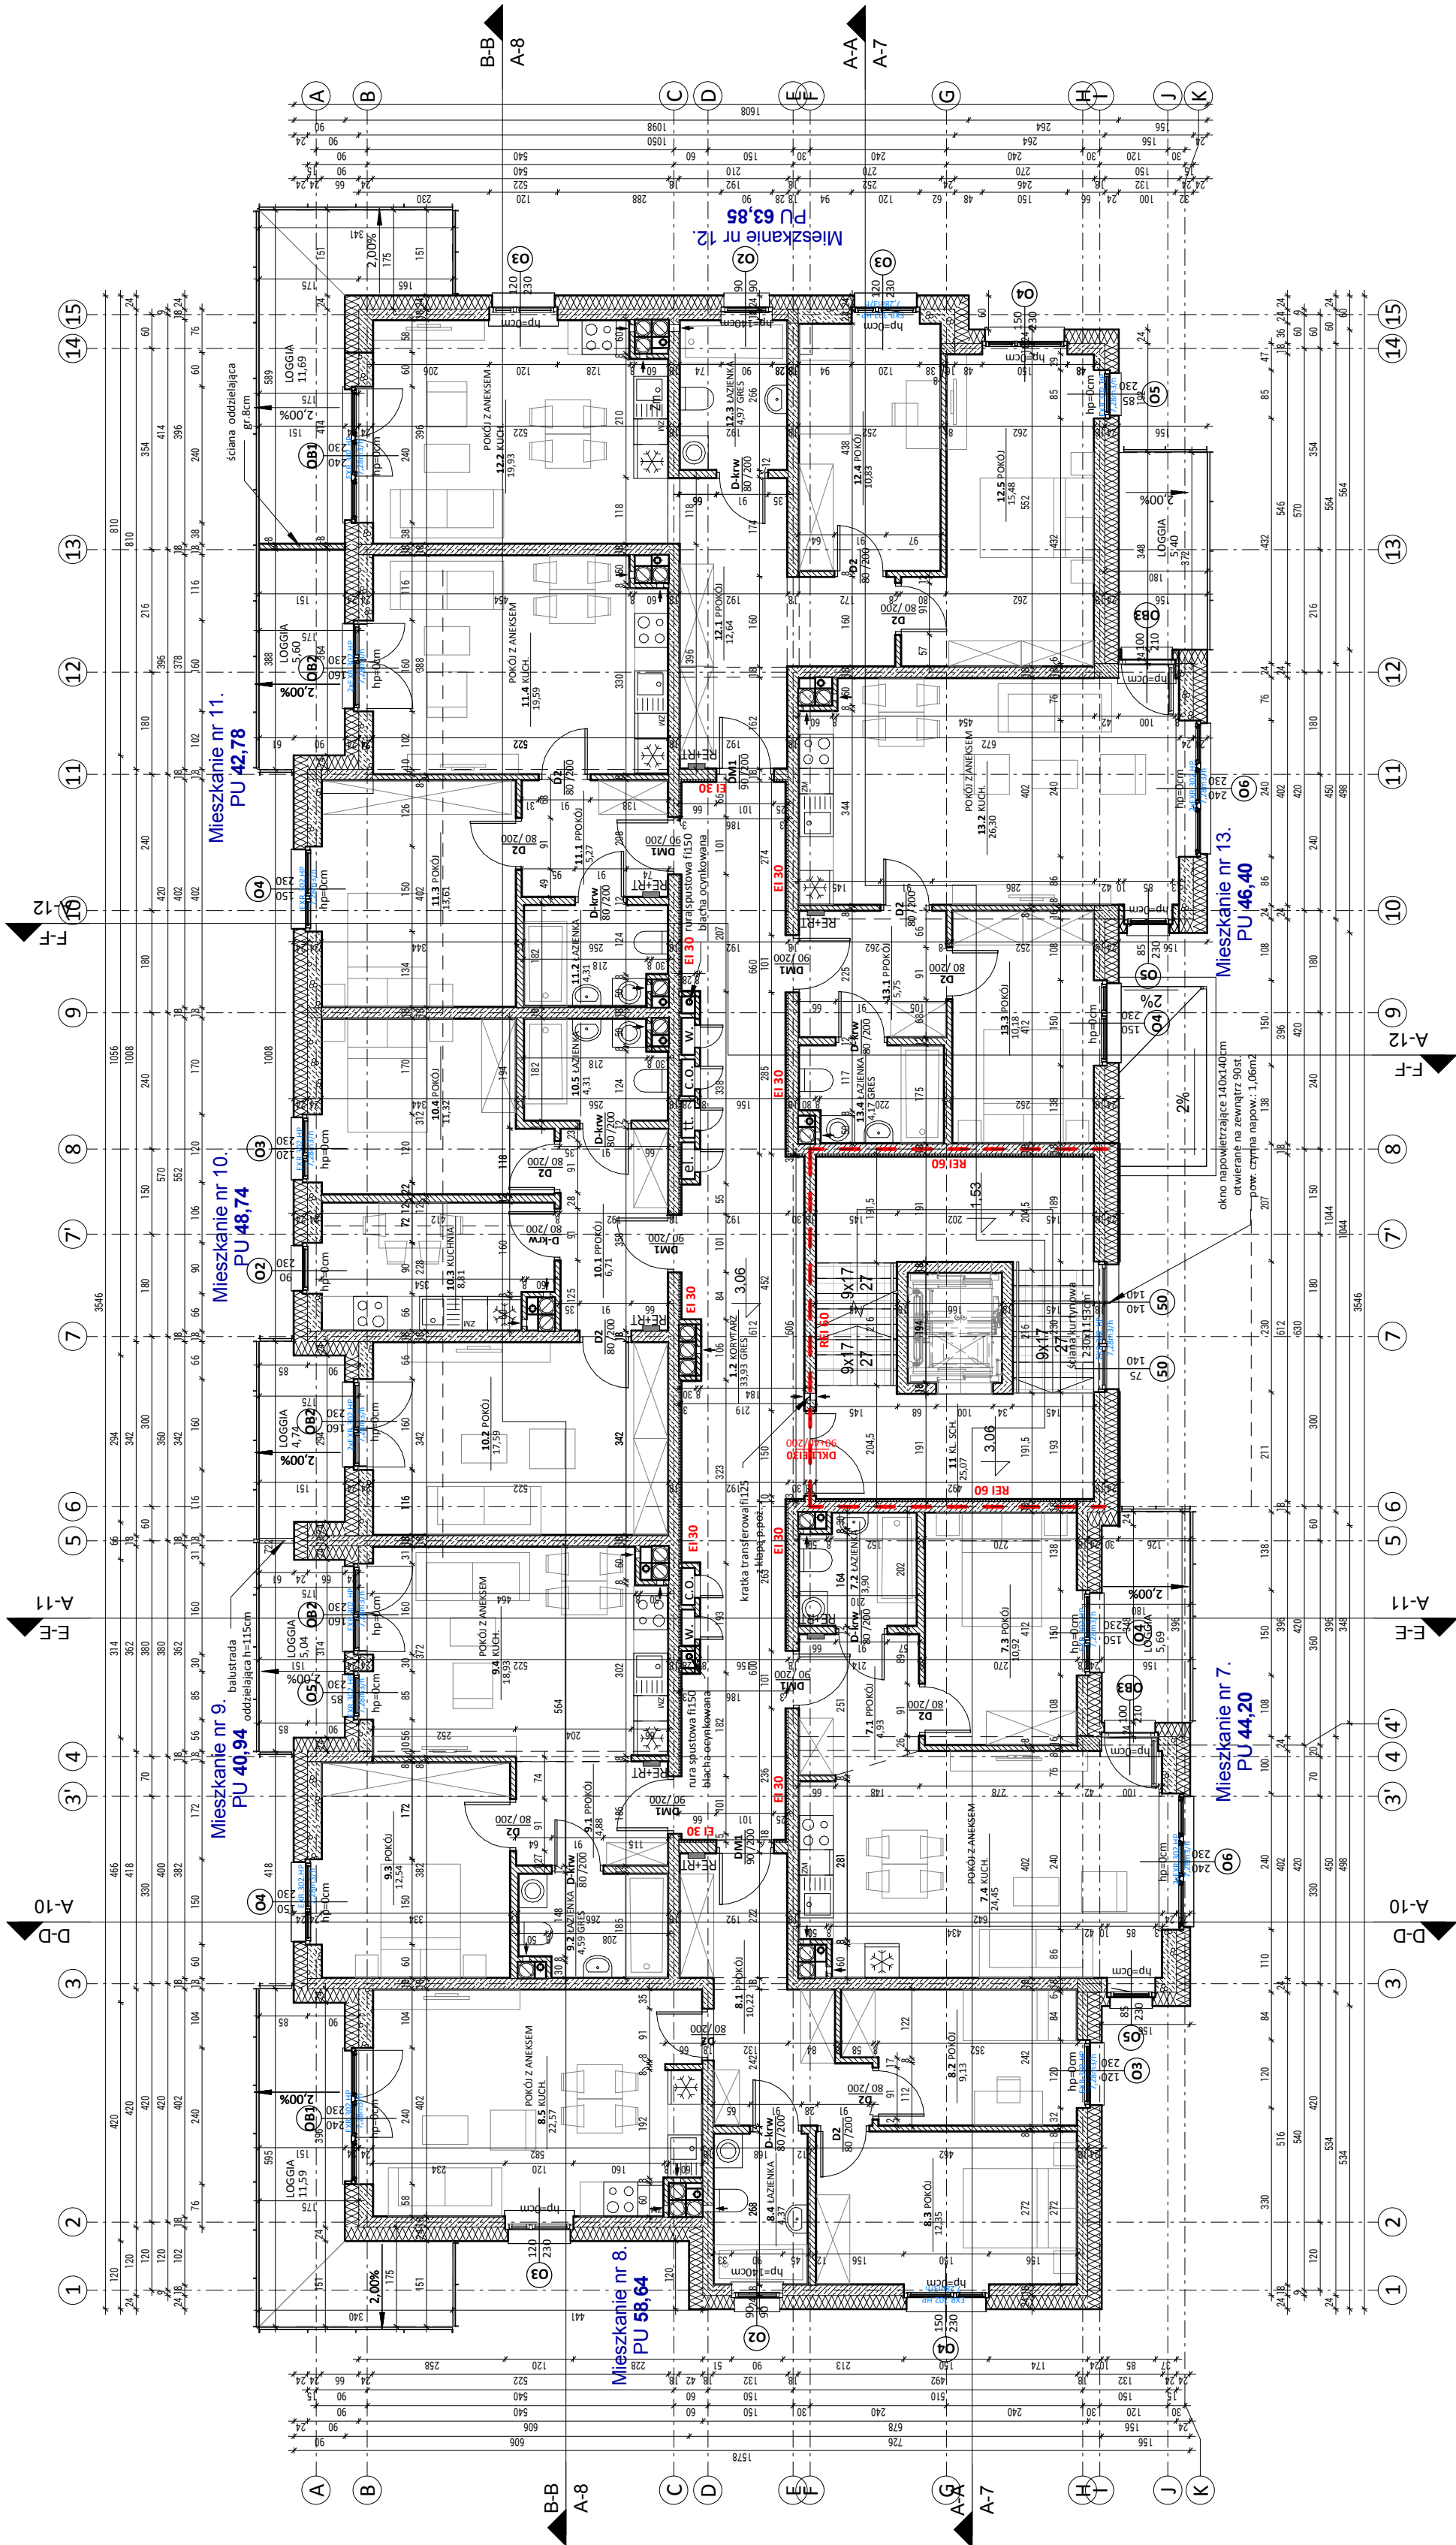

 AKON PRACOWNIA PROJEKTOWA	BRANŻA: Anna Ceynowa OLSZTYN, ul.Łebska 125 OLSZTYN, ul.Kosiłłńska 10/12 tel. 89 542 91 34, ppaikon@fst.pl		ARCH.
	SKALA: 1 : 100		
	DATA: 07 2022		
OBIĘKT:	NR RYS.: A-3		
ADRES:	BUDYNEK MIESZKALNY WIELORODZINNY NR 2 LUDZBARK WARMIŃSKI, dz. nr 22/5, 22/9, 22/10, 22/11 - obr. Lidzbark 2		BUDOWANY ZAMIENNY
TEMAT:	RZUT I PIĘTRA		
INWESTOR:	PHU GROT Jacek Olszewski, 12-200 Piśz ul. Czerniewskiego 16		
PROJEKTANT:	mgr inż. arch. Marian Ceynowa		Upn. nr: 53/99/OL
SPRAWDZAJĄCY:	mgr inż. arch. Agnieszka Wajcowicz		Upn. nr: 3/WMOK/2016
OPRACOWAŁ:			
PRAWA AUTORSKIE ZASTRZEŻONE			